

PLAN DE SITUATION DRESSE POUR ENQUETE TRANSFORMATIONS INTÉRIEURES, REHAUSSEMENT DE LA TOITURE POUR ISOLATION AMÉLIORÉE

Commune de Bourg-en-Lavaux - localité de Grandvaux

Adresse : Route de Chenaux 8

Coordonnées moyennes : 2'545'110 / 1'149'680
altitude : 540 m. env.

Zone d'affectation : Zone viticole

Limite des constructions : LRou Art. 36 (7 m. à l'axe) - - - - -

Zones de danger : Inondations et Glissements profonds permanents,
danger imprévisible (résiduel)

Secteur de protection des eaux : üB

Degré de sensibilité au bruit (adopté) : III

Note au recensement architectural : ---

Raccordements EC / EU : sans changement

Mention : ---

Dérogation : ---

Particularité : ---

Parcelle n° 4597

Selon feuillet RF en date du 14.08.2019

Habitation n° 2767	229 m ²
Jardin	1254 m ²
Vignes	736 m ²
Total	2219 m ²

Propriétaires : Claudine FERLAND- MUIRHEAD
Biran MUIRHEAD

Propriétaires des parcelles voisines

4585	All-In Finanz AG
4596	Jacques DUBOUX
4598	Yves PORTA
4602	S.I. Samuel Vogel Sisami S.A.
4604	Daniel Henry REY
4605	Roland EMERY

La réalisation du projet n'implique pas une mise à jour du plan RF

GÉO SOLUTIONS
ingénieurs SA

Av. Reller 42 | case postale 375 | 1800 Vevey 1 | 021 925 36 00
vevey@geo-solutions.ch
www.geo-solutions.ch




Vevey, le 21 août 2019

Michel CARDINAUX
Michel CARDINAUX
Ingénieur géomètre breveté

L'auteur du projet :

Les propriétaires :

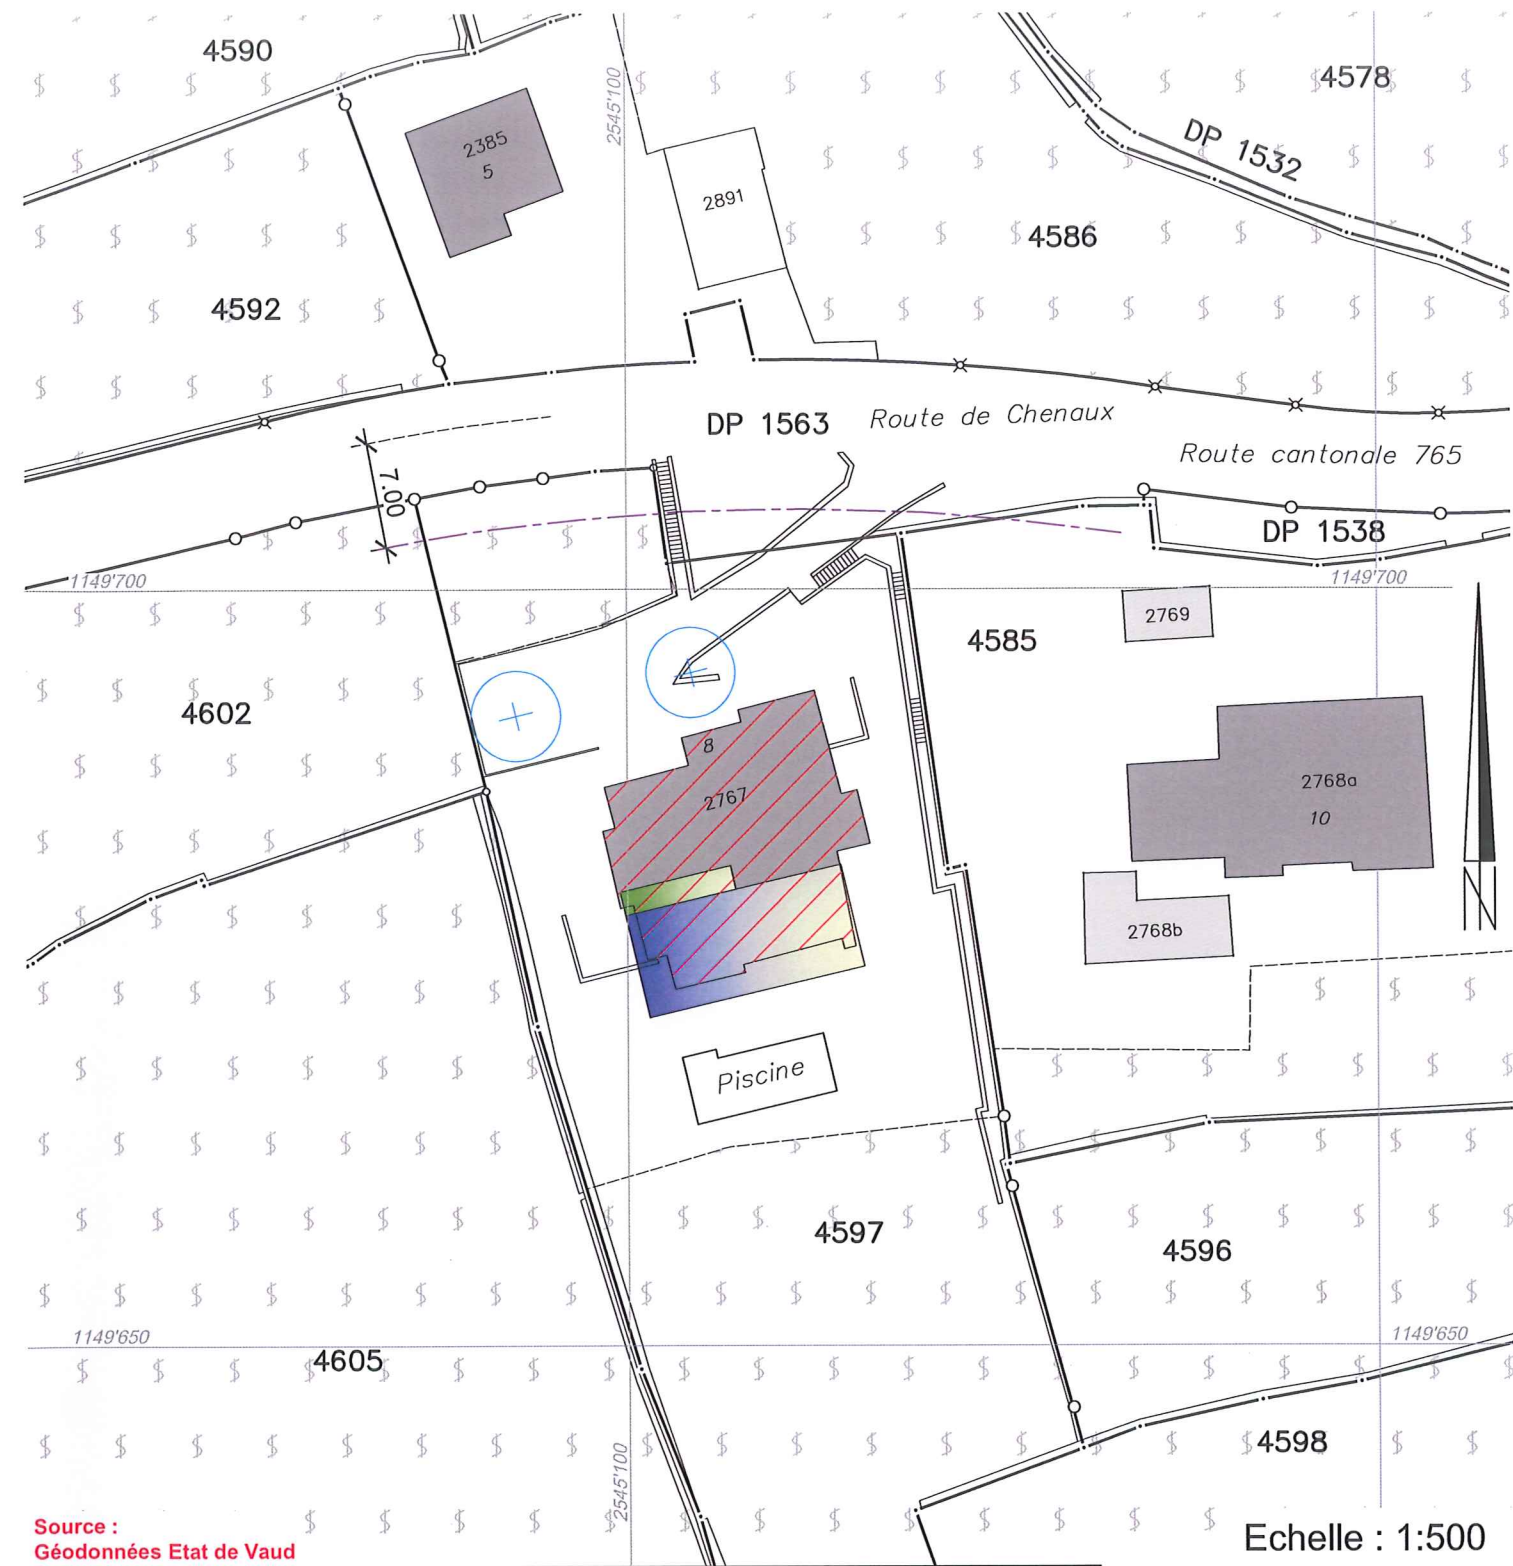

Source :
Géodonnées Etat de Vaud

Servitudes : Seules les PJ du RF font foi

ID 01/2185	C	Passage à pied (non reporté)
ID 02/3090	C	Passage à pied (non reporté)
ID 00/1202	C	Passage public pour piétons (non reporté)
ID 01/2186	D/C	Plantations, clôtures : Dérogation à la distance légale des plantations (non reporté)

Légende :

	transformations intérieures
	panneaux solaires thermiques
	panneaux solaires photovoltaïques
	forage géothermique

Détails : voir plans de l'architecte