

# Commune de Bourg-en-Lavaux (Grandvaux) du 28 SEP. 2019 au 28 OCT. 2019

Plan 2 Echelle 1 : 500 Coordonnées moyennes : 2'544'415 / 1'115'075 DT 2178-12/FB  
 Chexbres, le 24 juillet 2019 Géodonnées © Etat de Vaud - Mensuration numérique

Lieu -dit / adresse	Chemin du Genevrey 7
Affectation du sol selon PGA	Zone de villas
Secteur de protection des eaux	üB
Dangers naturels	Glissement de terrain spontanés : danger faible
Limite des constructions	<u>Art. 36 LRou</u>
Note au recensement architectural	--
Degré de sensibilité au bruit	II
Dérogations	--
Immatriculation au RF après travaux	Non

**SERVITUDES :** Seules les servitudes utiles au projet et dont le tracé est connu sont reportées sur le plan  
 ID.2001/3636 Ch. Ouvrages accessoires de canalisation (sans plan)

**MENTIONS :**  
 Aucun(e)

## Plan dressé pour mise à l'enquête

Transformations partielles et surélévation de la toiture du bâtiment ECA 2627a


PROPRIETE DE :	PARC.	DESIGNATION RF	
SJÖBLOM Mats	<u>5433</u>	Surface totale	1'929 m <sup>2</sup>
		Habit. ECA 2627a	210 m <sup>2</sup>
		Garage ECA 2627b	32 m <sup>2</sup>
		Jardin	1'687 m <sup>2</sup>

LE PROPRIETAIRE :

23 AOU 2019



LA COMMUNE DE BOURG-EN-LAVAUX :

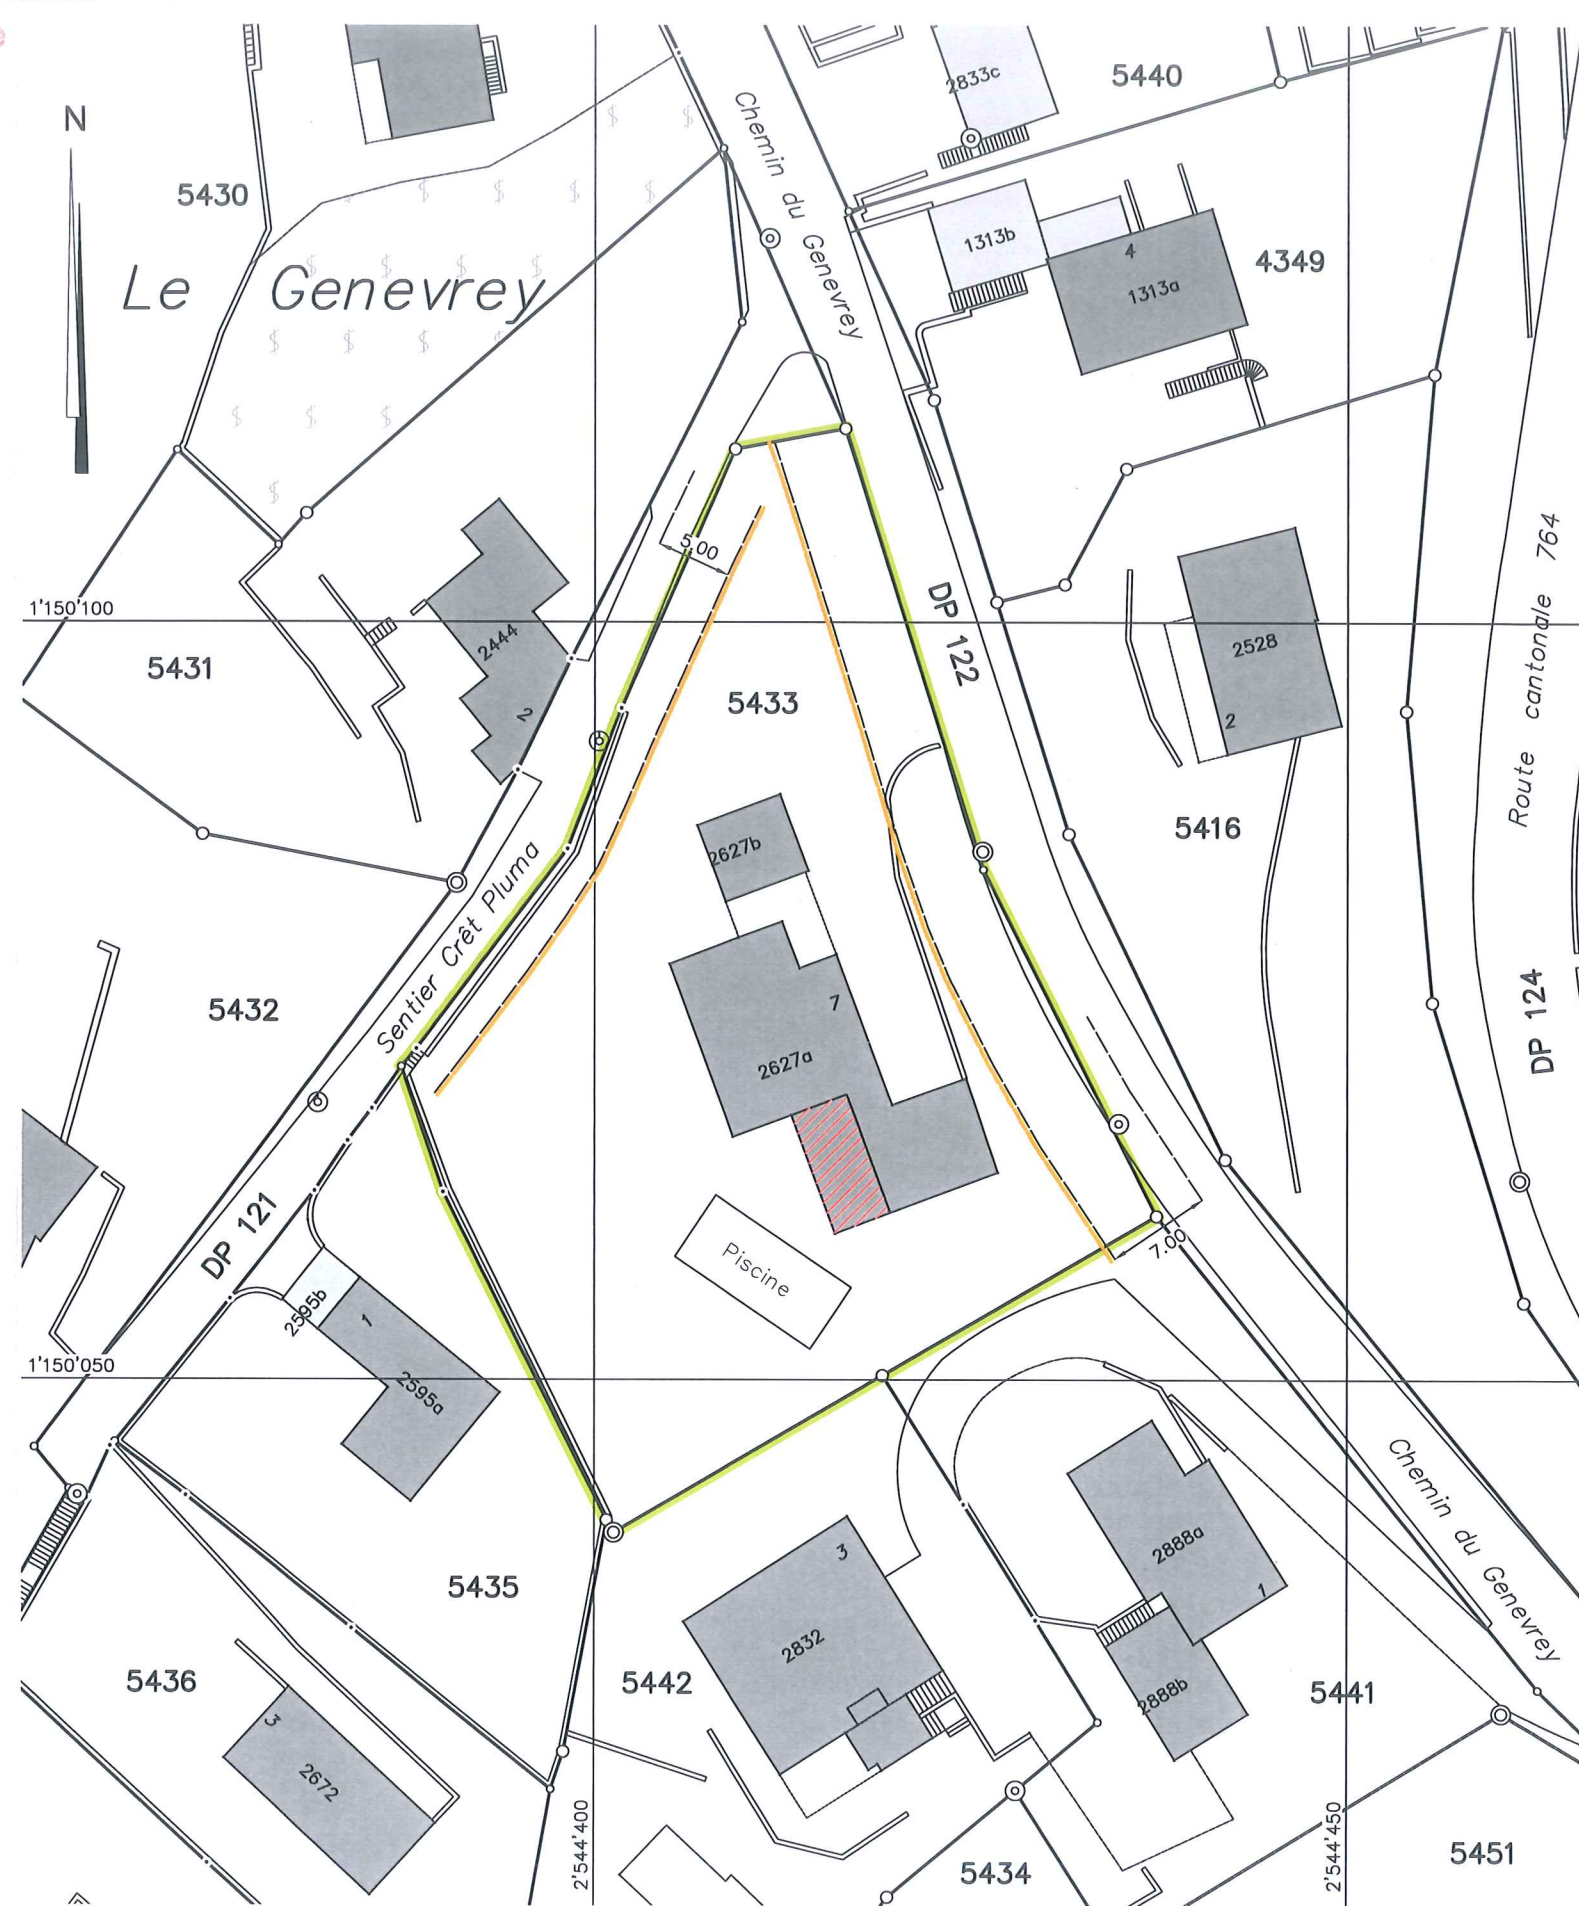

**Propriétaires voisins:**

- 5435 ECHENARD Maurice et Michel
- 5441 DUBOIS Patricia
- 5442 BAEHLER Raoul

Détails des cotes, voir plan de l'architecte